

DELIMITACIÓN SECTOR 7 ANTONENE	28.768 M2
A. PARCELA DE USO RESIDENCIAL	
A.1 PARCELA ASENTAMIENTOS RESIDENCIALES COMUNES	5.929 M2
A.2 PARCELA DE EDIFICACIÓN DE BAJA DENSIDAD	4.453 M2
D. SISTEMAS DE COMUNICACIONES	
D.1.2 VIARIO LOCAL	5.895 M2
D.1.6 ACERAS Y ÁREAS PEATONALES	5.568 M2
D.2 CARRIL BICI	532 M2
E. ESPACIOS LIBRES	
E.1.1 PARQUES Y JARDINES	4.972 M2
F. EQUIPAMIENTO COMUNITARIO	
F.1 EQUIPAMIENTO COMUNITARIO NO DETERMINADO	1.239 M2
F.9 EQUIPAMIENTO COLECTIVO MUNICIPAL EN PLANTA BAJA*	370 M2/U
* En caso de uso comercial, pasaría a A1 Parcela asentamientos residenciales comunes	
G. RED DE INFRAESTRUCTURAS DE SERVICIOS	
G.1 RED DE ABASTECIMIENTO DE AGUA	180 M2




# PLAN PARCIAL SECTOR 7.-ANTONENE - ORMAIZTEGI

## PLAN PARTZIALA

(TEXTO REFUNDIDO)



Donostia / San Sebastián, 2015 OTS. FEB. 26  
 Sin/Fdo: Juan José de Pedro  
 Ingurumeneko eta Lurralde-Aholaketa Departamentua  
 Departamento de Medio Ambiente y Ordenación del Terr.

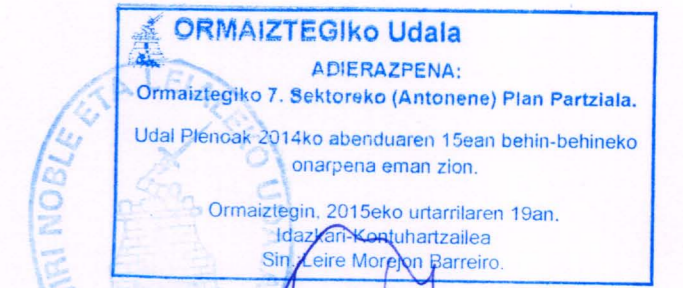

PLANO ZBKIA 0.3 Nº PLANO

ORDENACIÓN  
ZONIFICACION PORMENORIZADA  
ANTOLAMENDUA  
ZONIFIKAZIO XEHETUA

Eskala 1/1000 Escala



Noviembre 2.014ko Azaroa

Idazleak/ Redactores  FERNANDO GARATE Y UNAI ALDAMA FIARK ARQUITECTOS S.L.P. Av. Zumalakarregi nº7 local 20.008 Donostia. Tel. 943 45 01 03 - www.fiark.com	Abokatua/Abogado IMANOL ZABALA	Sustatzalea/ Promotor AUSART ANTONENE S.L.
--	-----------------------------------	---