




ESTRIBO 1
SECCIÓN A-A'

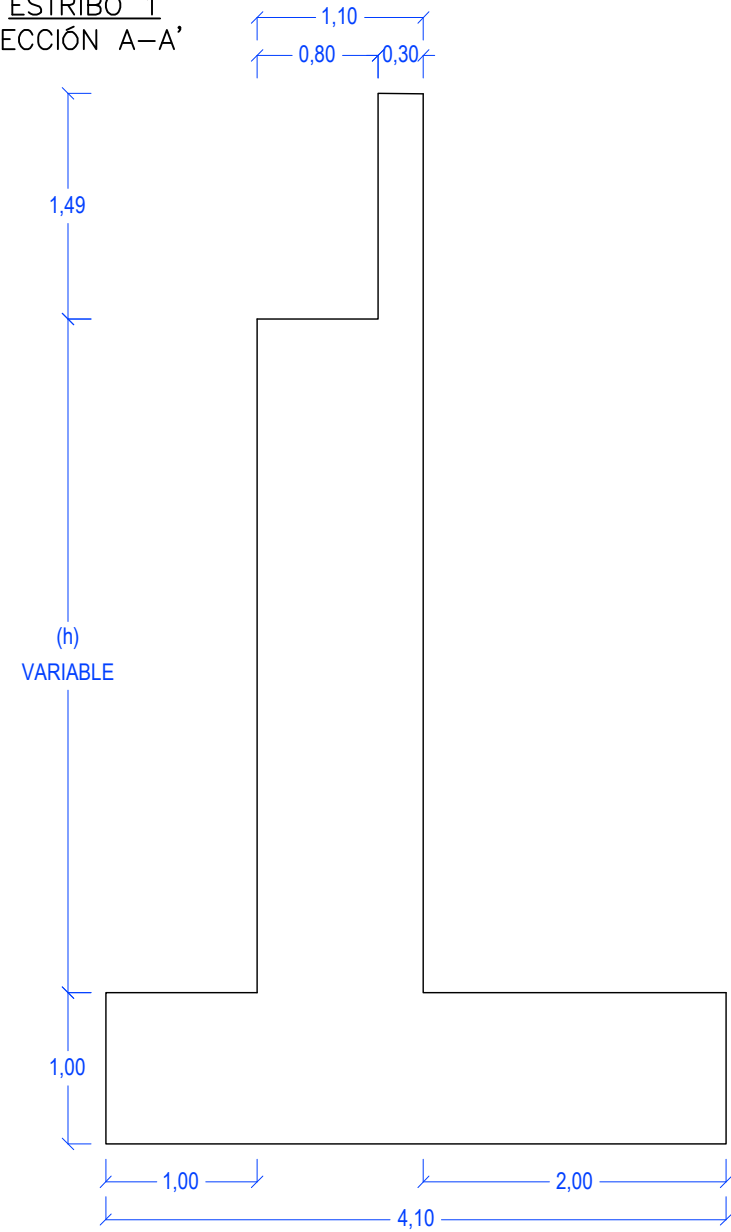


ESTRIBO 2
SECCIÓN B-B'

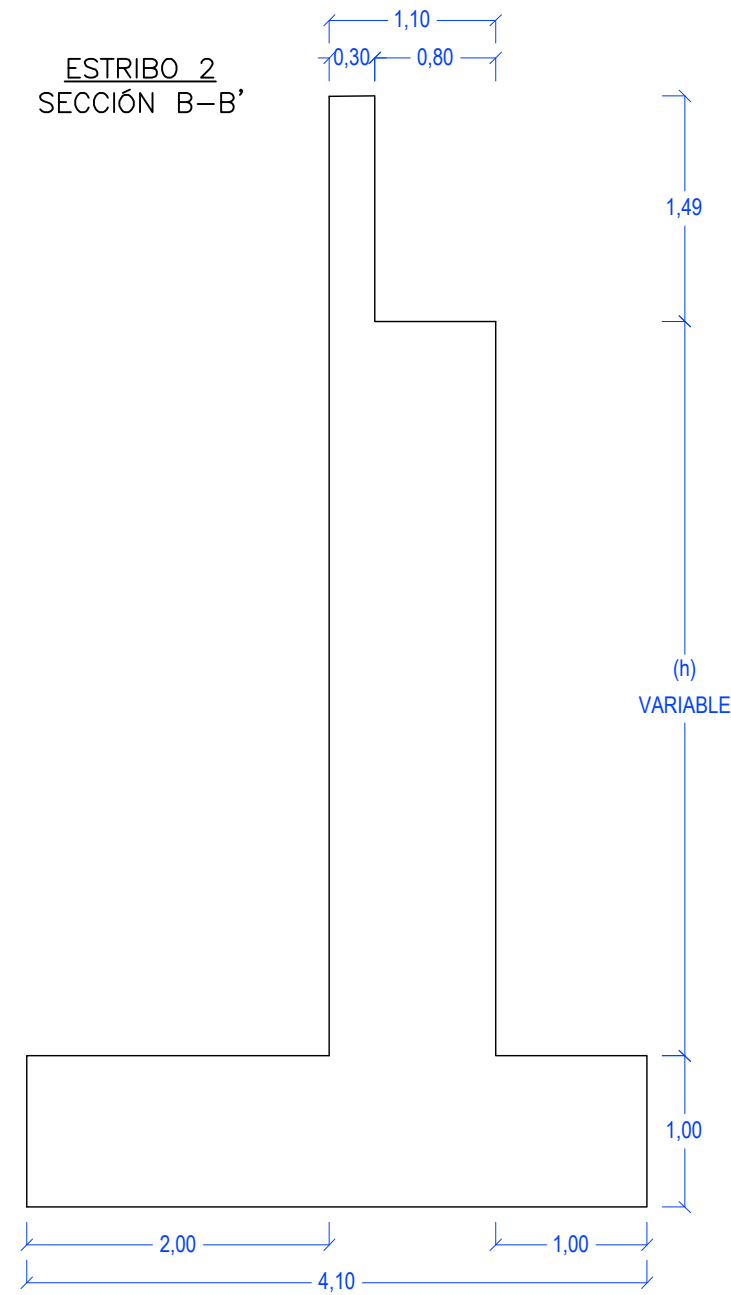


ALETA 1
SECCIÓN C-C'

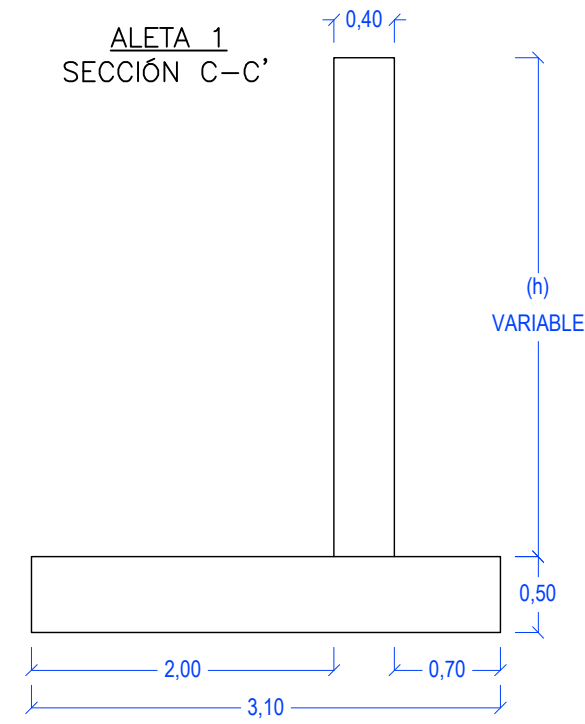



ALETA 2
SECCIÓN D-D'

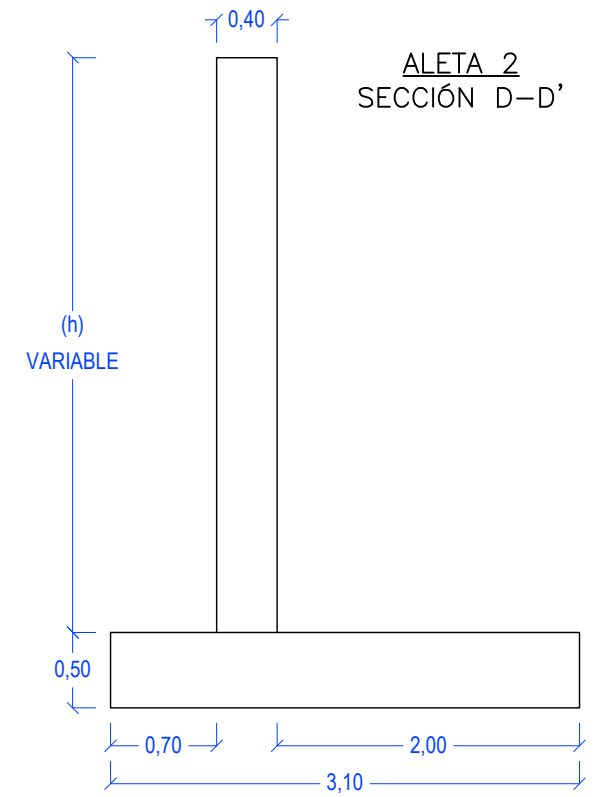

ALETA 3
SECCIÓN E-E'

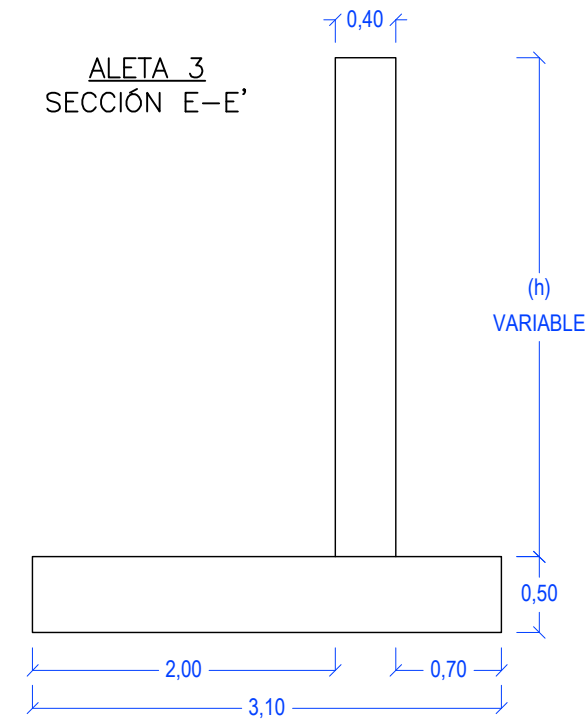

ALETA 4
SECCIÓN F-F'

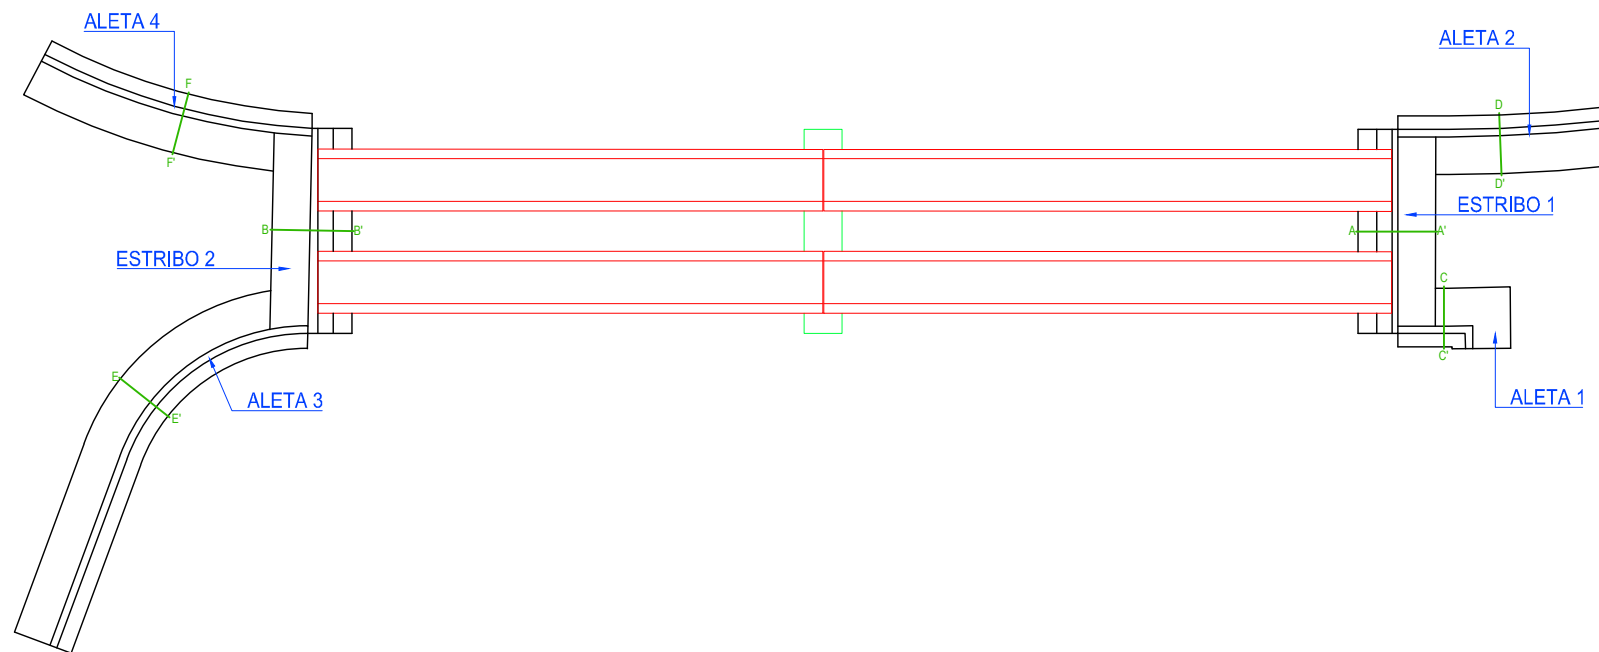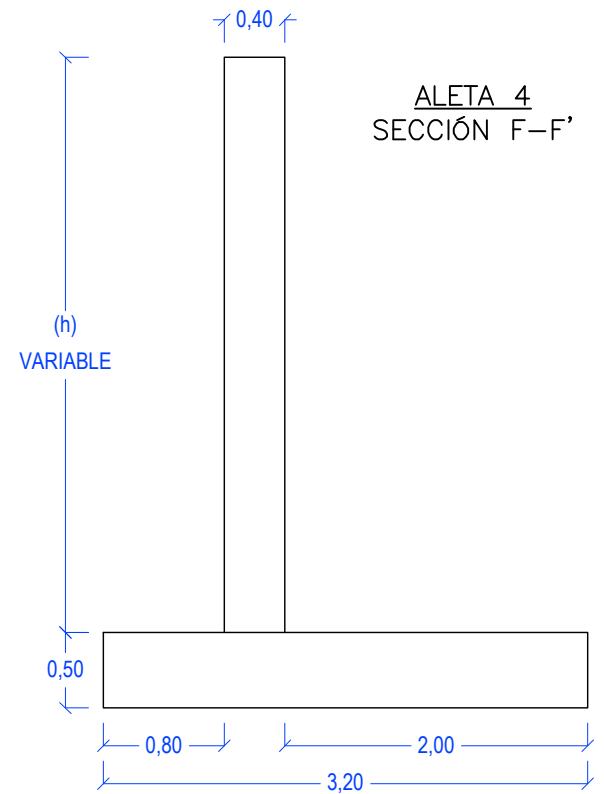

Promotor
Sustanzalea

SPRILUR, S.A.
ALAMEDA DE URKIJUO 36, 3º - EDIFICIO "PLAZA BIZKAIA"
48011 - BILBAO



Equipo Redactor
Erredaktore Taldea

Ingeniero de Caminos
Miguel Salaverria
Ingeniero de Caminos
Amalia Salaverria
Abogado
Tomás A. Mingot
Arquitecto
María Lasa
Arquitecto
Joaquín Zubiria

Fase
Fasea

P.A.U.
Anteproyecto de Urbanización

Título
Izenburua

Ormaiztegi
Desarrollo Urbanístico del Sector 19 "Irai Errota"

Numero
Zenbakia

6.2.2

Plano
Planca

PUENTE 2
ALETAS Y ESTRIBOS

Escala
Eskala 1/50

Fecha
Data JULIO 2015
UZTAILA