




MURO 1
ALZADO

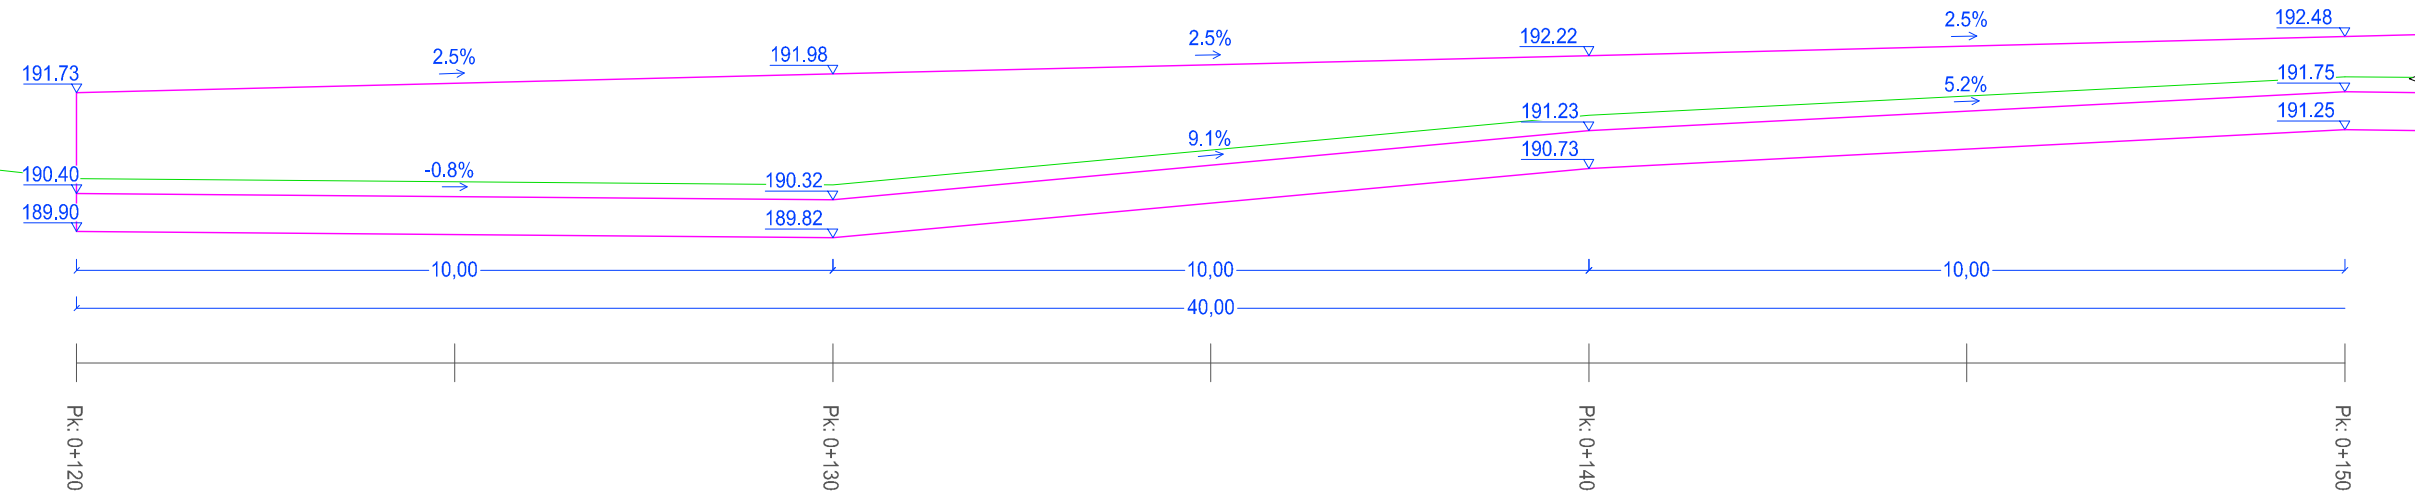

MURO 1
ALZADO
(CONTINUACIÓN)

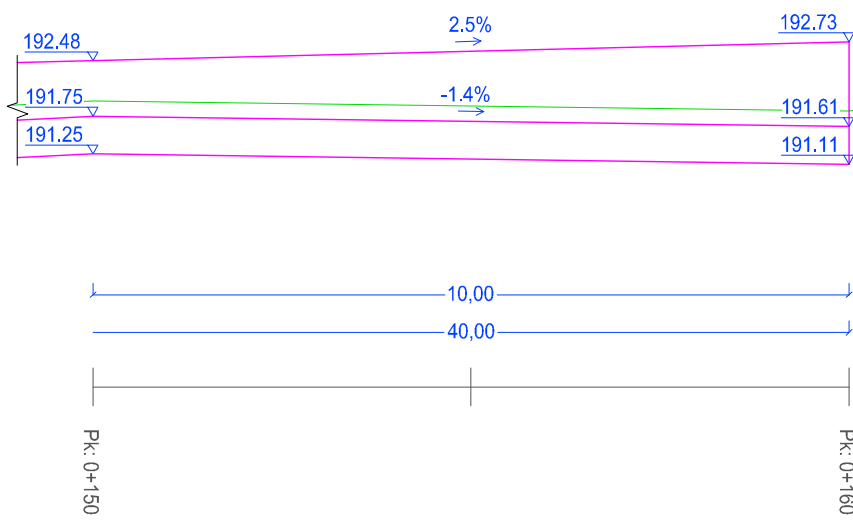

MURO 2
ALZADO

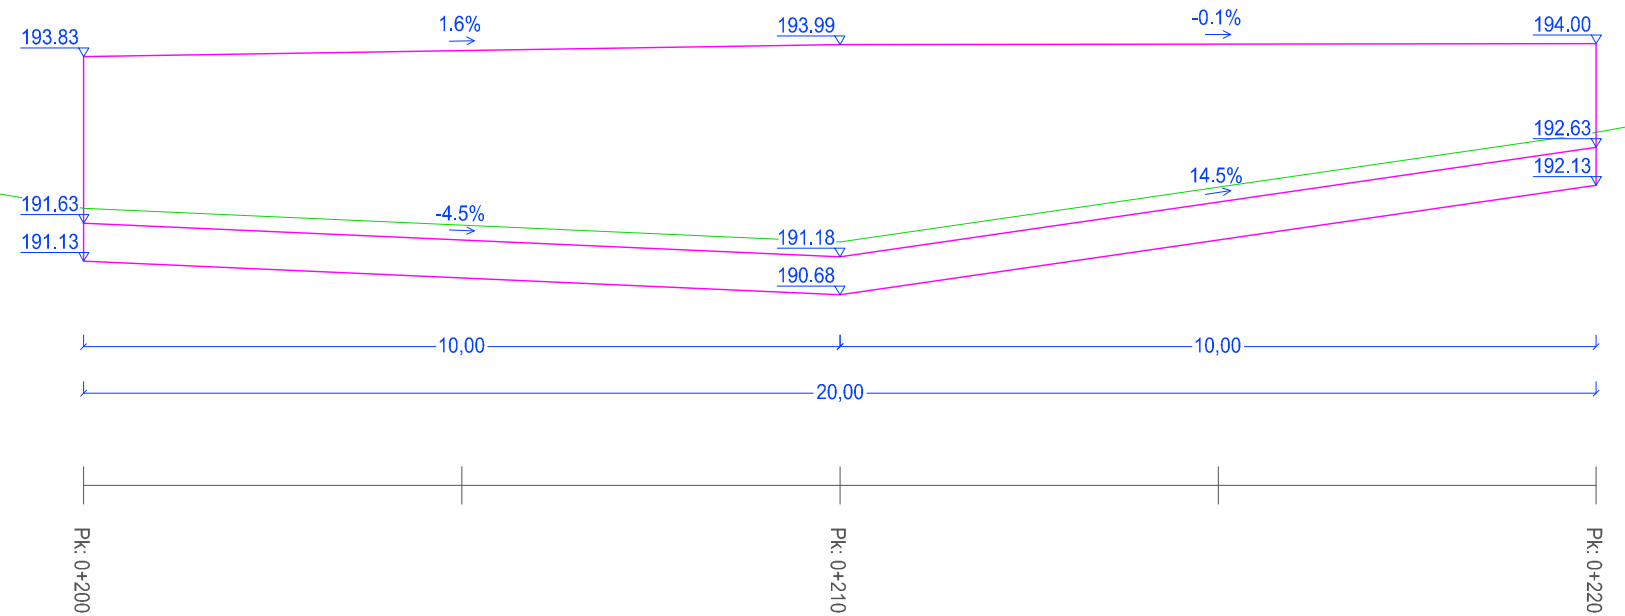

NOTA: Las cotas del Perfil Corresponden con la altimetría de alta precisión NAP, lo que implica una diferencia de cotas de -0.40 con respecto al taquimétrico.

Promotor
Sustanzalea

SPRILUR, S.A.
ALAMEDA DE URKLUJO 36, 3º - EDIFICIO "PLAZA BIZKAIA"
48011 - BILBAO



Equipo Redactor
Erredaktore Taldea

Ingeniero de Caminos
Ingeniero de Caminos
Abogado
Arquitecto
Arquitecto

Miguel Salaverría
Amalia Salaverría
Tomás A. Mingot
María Lasa
Joaquín Zubiria

Fase
Fasea

P.A.U.
Anteproyecto de Urbanización

Título
Izenburua

Ormaiztegi
Desarrollo Urbanístico del Sector 19 "Irai Errota"

Numero
Zerbakia

5.3

Plano
Planca

MUROS DE TERRAPLEN
ALZADOS

Escala
Eskala

1: 100

Fecha
Data

JULIO
2015
UZTAILA