

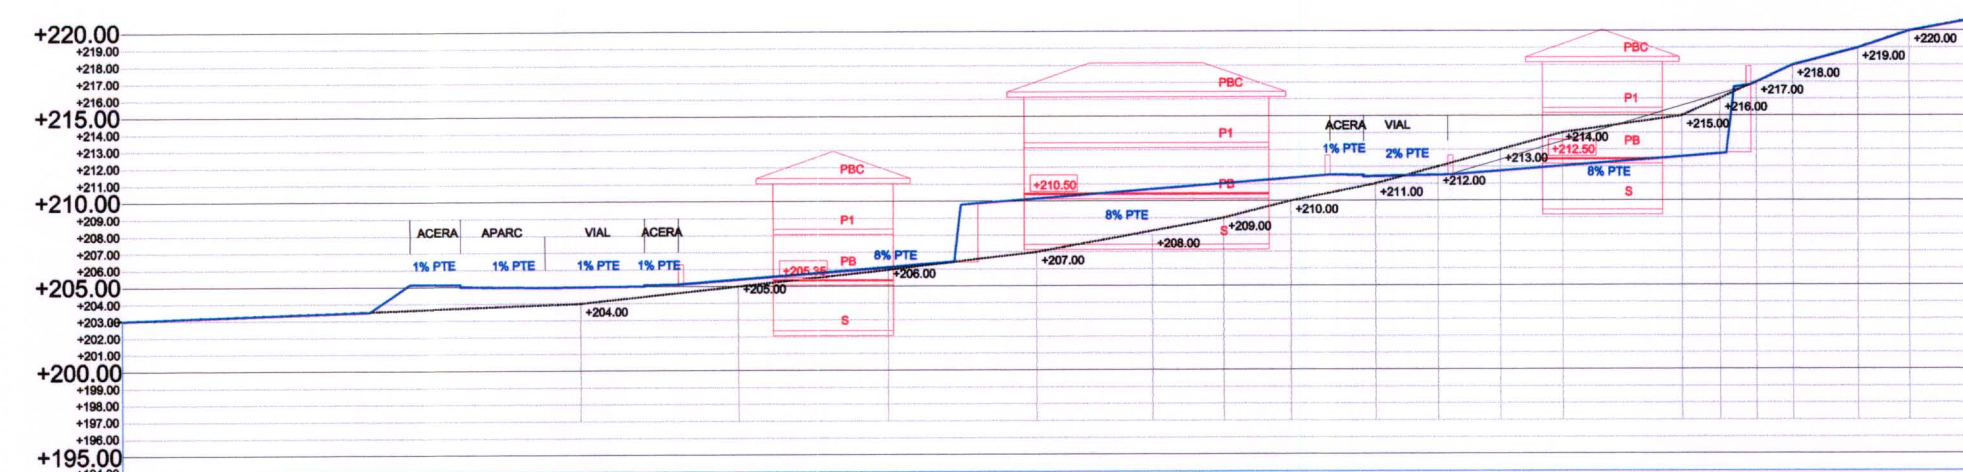



SECCION 4

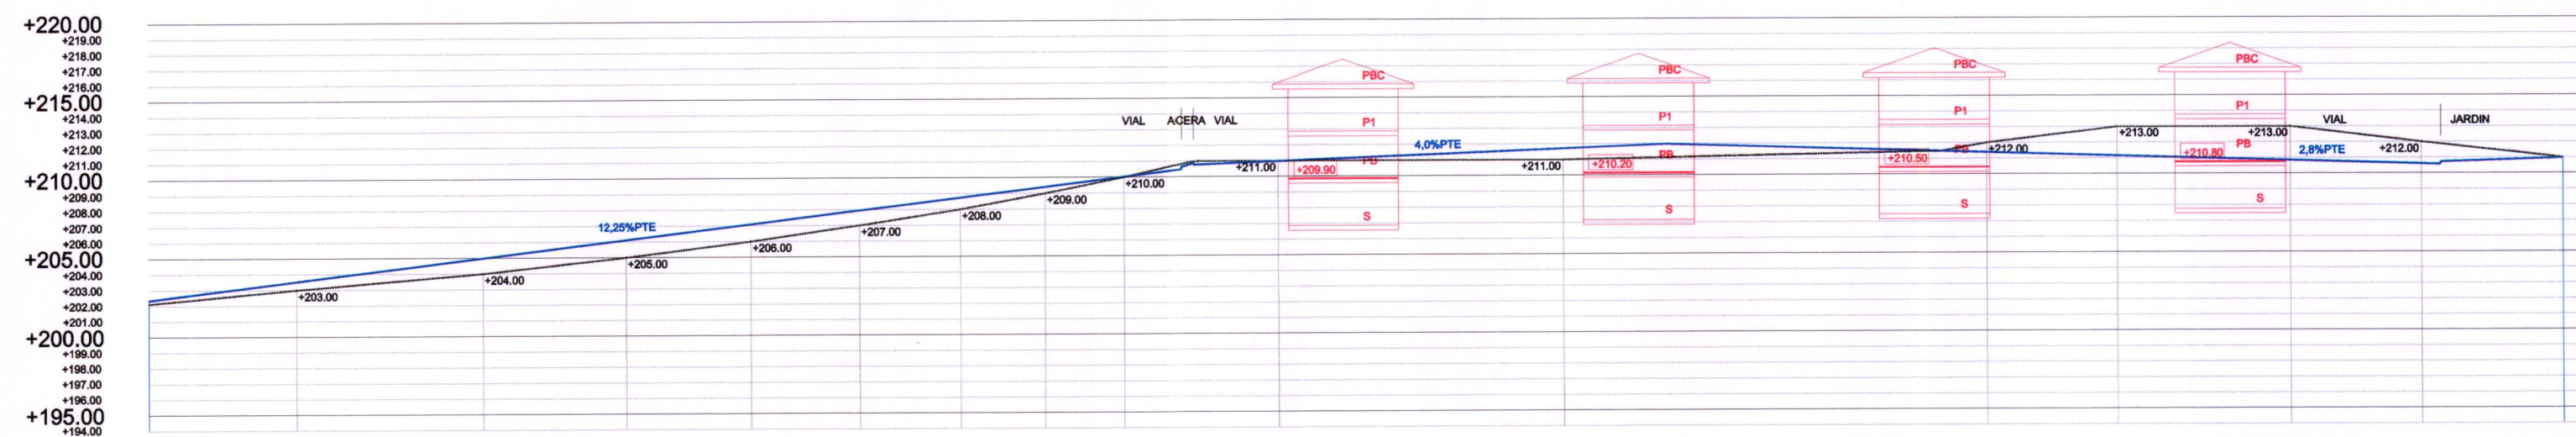

SECCION 5

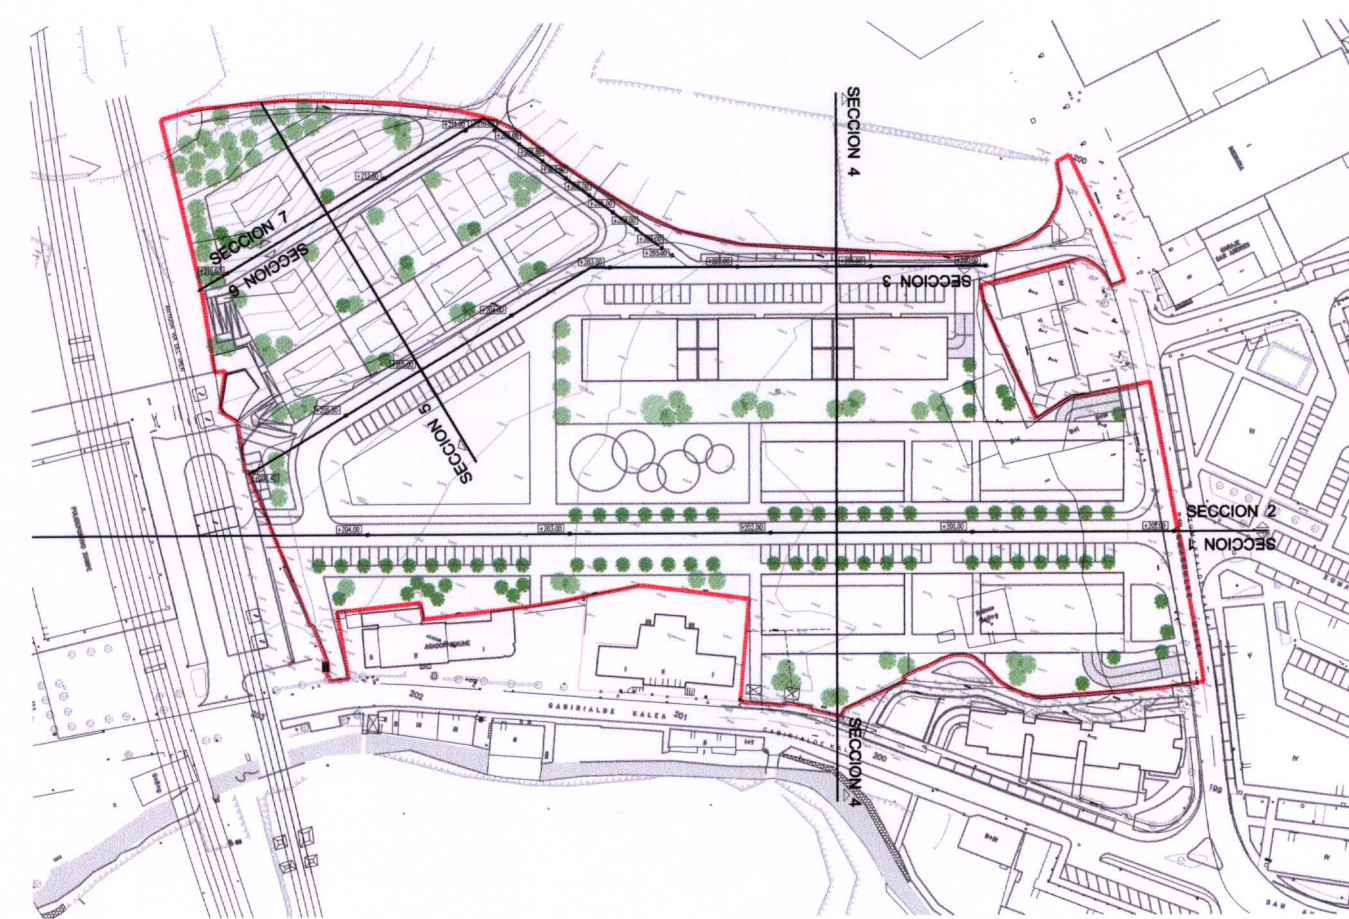

SECCION 6

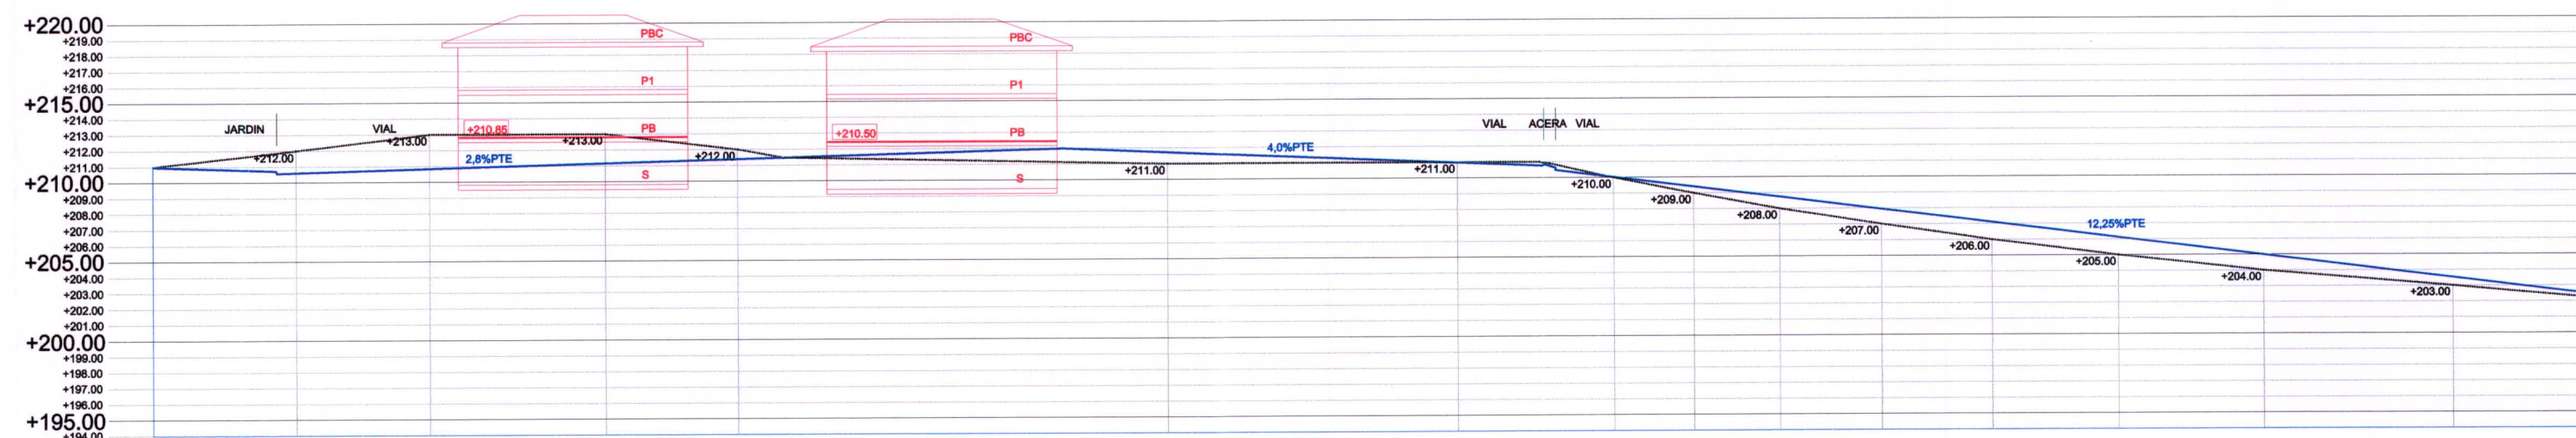


SECCION 7

PLAN PARCIAL  
SECTOR 7.-ANTONENE - ORMAIZTEGI

PLAN PARTZIALA

(TEXTO REFUNDIDO)

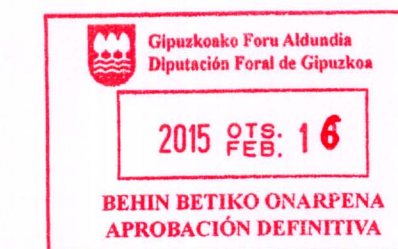

Donostia / San Sebastián, 2015 OTS. FEB. 26  
Sin Fdo.: Juan José de Pedro  
Ingurumeneko eta Lurraren, Abeltzaintza eta Departamentuak  
Departamento de Medio Ambiente y Ordenación del Territorio

PLANO ZBKIA 0.5.2 Nº PLANO

ORDENACIÓN  
SECCIONES GENERALES II  
ANTOLAMENDUA  
SEKZIO OROKORRAK II

Eskala 1/400 Escala



Noviembre 2.014ko Azaroa

Idazleak/ Redactores  
FERNANDO GARATE Y UNAI ALDAMA  
FIARK ARQUITECTOS S.L.P. Av. Zumalacarraga 77 bap. 30.008 Donostia Tlf. 943 48 04 03 - www.fiark.com

Abokatua/Abogado  
IMANOL ZABALA

Sustatzailea/ Promotor  
AUSART ANTONENE 6 L.