

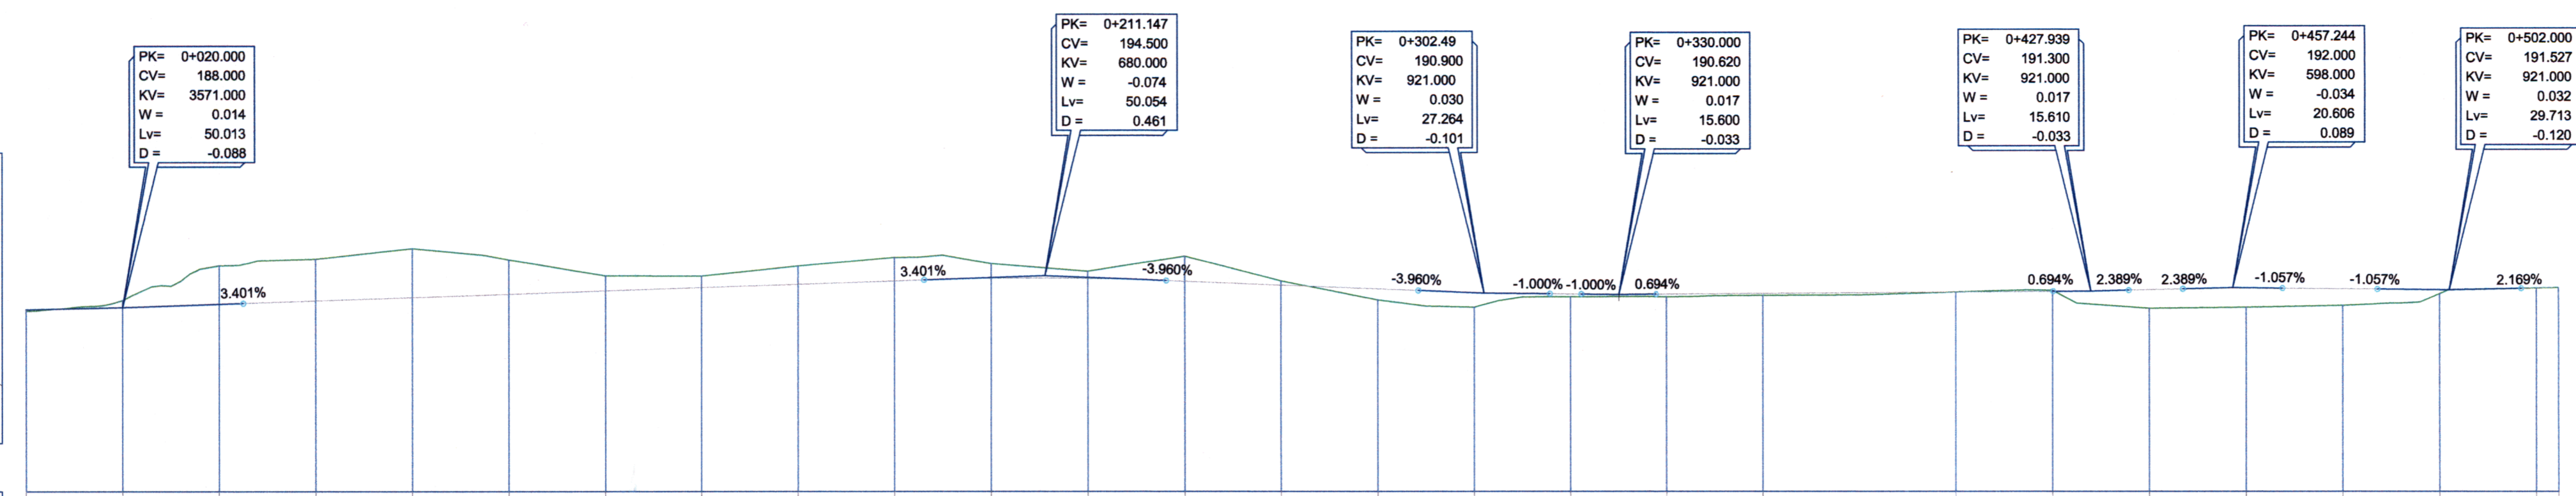
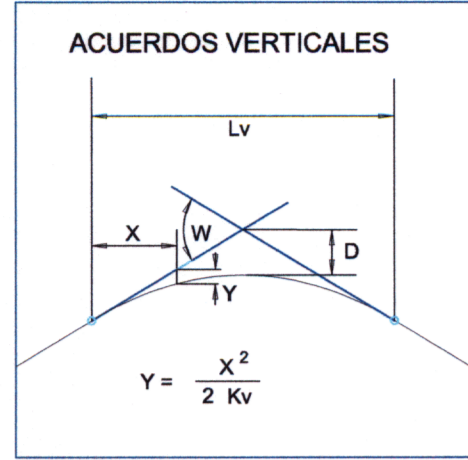


EJE I
 PERFIL LONGITUDINAL
 EH: 1/1.000
 EV: 1/1.000

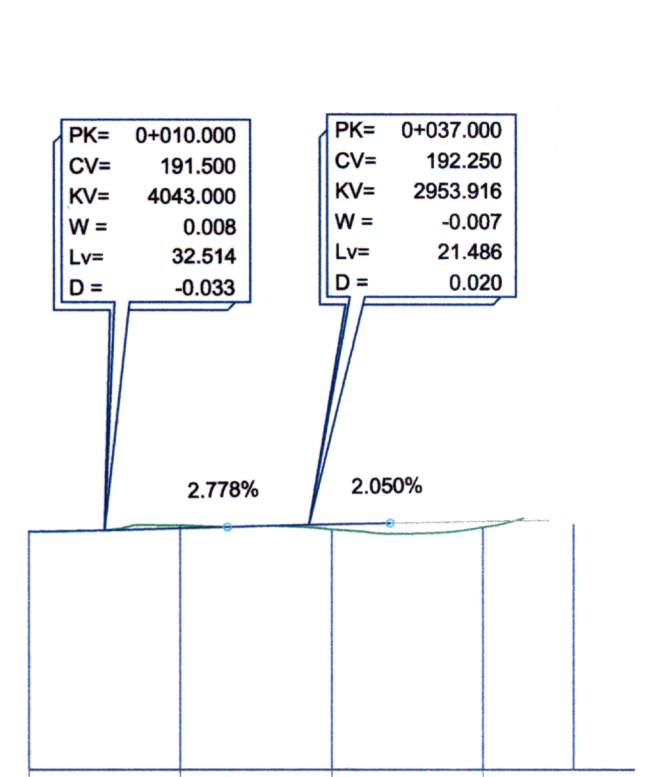


PLANO DE COMPARACION		150																										
P.K.		0+000																										
DISTANCIAS	AL ORIGEN	0.000	20.000	40.000	60.000	80.000	100.000	120.000	140.000	160.000	180.000	200.000	220.000	240.000	260.000	280.000	300.000	320.000	340.000	360.000	400.000	420.000	440.000	460.000	480.000	500.000	520.000	524.582
	PARCIALES	0.000	20.000	20.000	20.000	20.000	20.000	20.000	20.000	20.000	20.000	20.000	20.000	20.000	20.000	20.000	20.000	20.000	20.000	20.000	20.000	40.000	20.000	20.000	20.000	20.000	20.000	20.000
COTAS ROJAS	DESMONTE		1.38	7.91	8.62	10.08	7.10	3.11	2.38	3.78	4.84	3.01	1.47	5.16	0.88							0.00	0.20					0.01
	TERRAPLEN	0.30																										
ACUERDOS VERTICALES																												
DIAGRAMA DE CURVATURAS																												

EJE CAMINO DE ACCESO
 PERFIL LONGITUDINAL
 EH: 1/1.000
 EV: 1/1.000

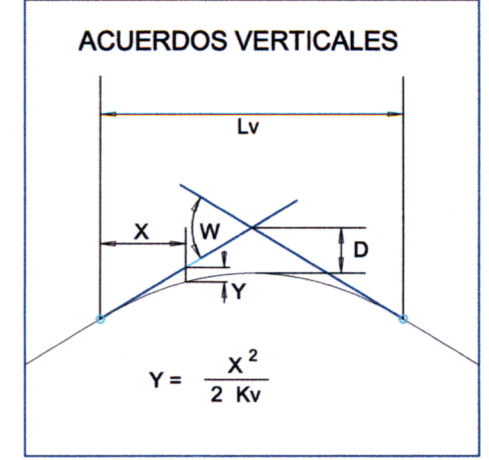


PLANO DE COMPARACION		160			
P.K.		0+000			
DISTANCIAS	AL ORIGEN	0.000	20.000	40.000	60.000
	PARCIALES	0.000	20.000	20.000	20.000
ORDENADAS	RASANTE	191.307	191.763	192.301	192.722
	TERRENO	191.30	192.15	191.63	191.91
COTAS ROJAS	DESMONTE		0.37		
	TERRAPLEN	0.00		0.67	0.81
ACUERDOS VERTICALES					
DIAGRAMA DE CURVATURAS					


SECCIÓN A-A'
 SECCIÓN TIPO I
 E: 1/100

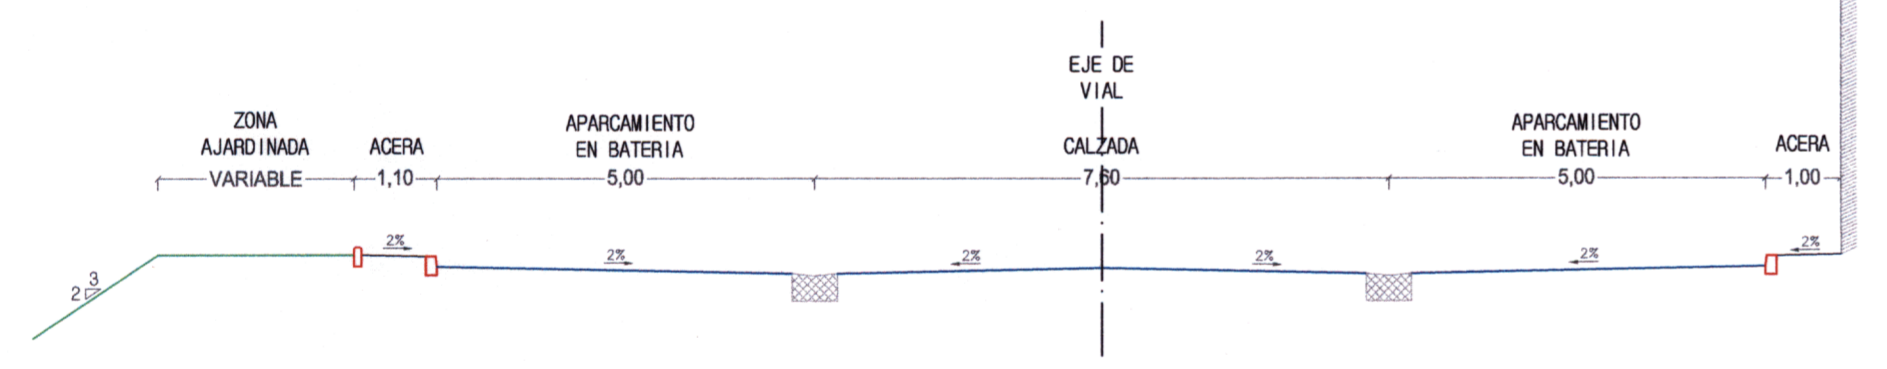


SECCIÓN B-B'
 SECCIÓN TIPO PUENTE RÍO ESTANDA
 E: 1/100

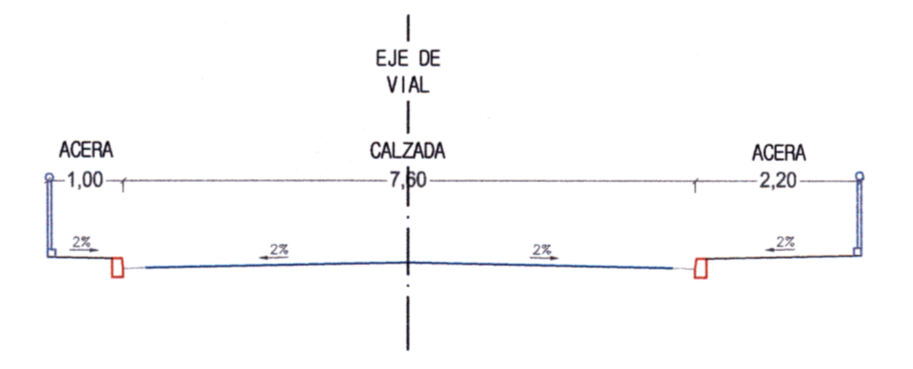


SECCIÓN C-C'
 SECCIÓN TIPO II
 DESMONTE
 E: 1/100

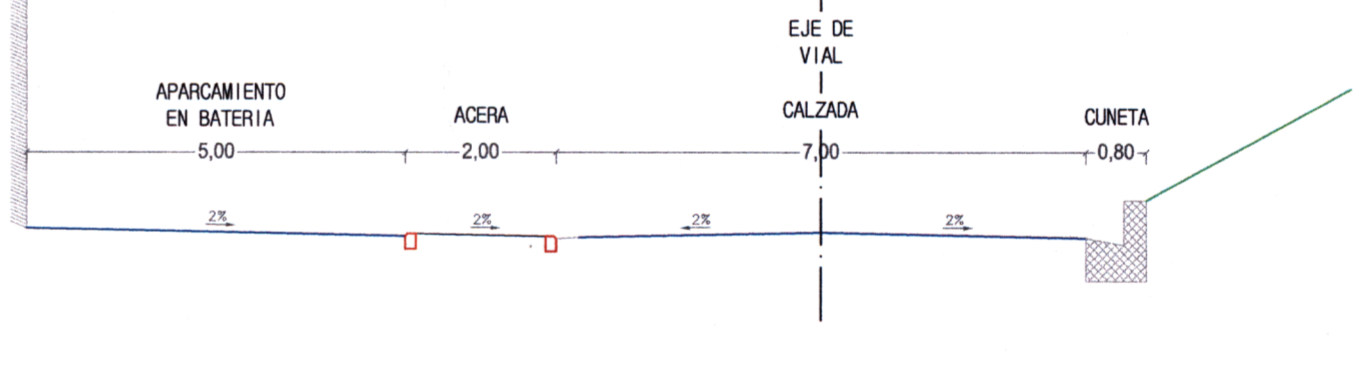


SECCIÓN D-D'
 SECCIÓN TIPO II
 RELLENO
 E: 1/100

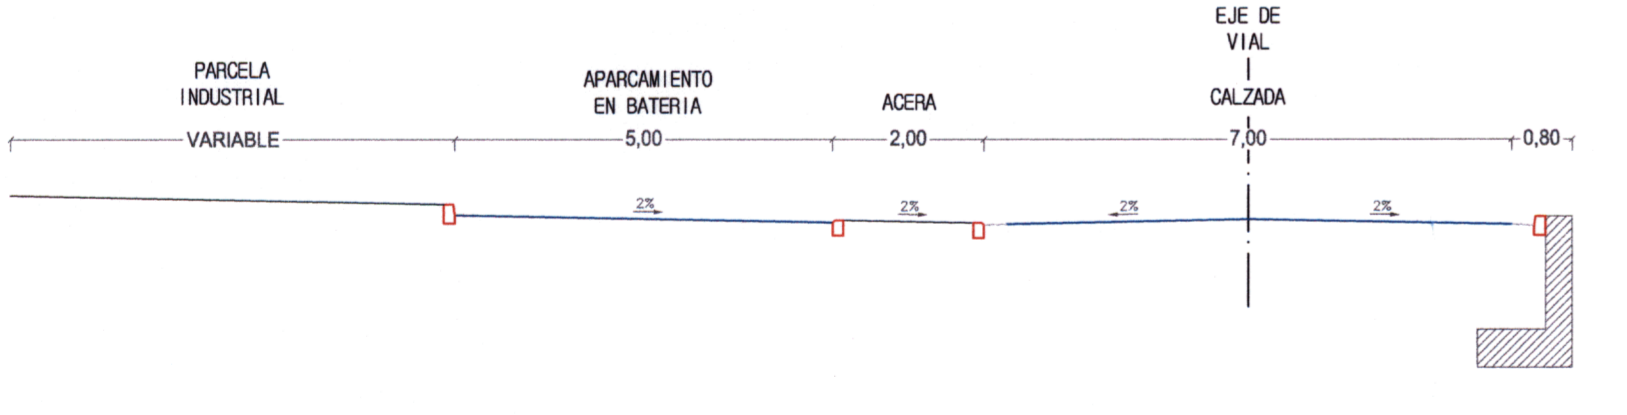


SECCIÓN E-E'
 SECCIÓN TIPO VIAL DE ACCESO TERRAPLEN-DESMONTE
 E: 1/100

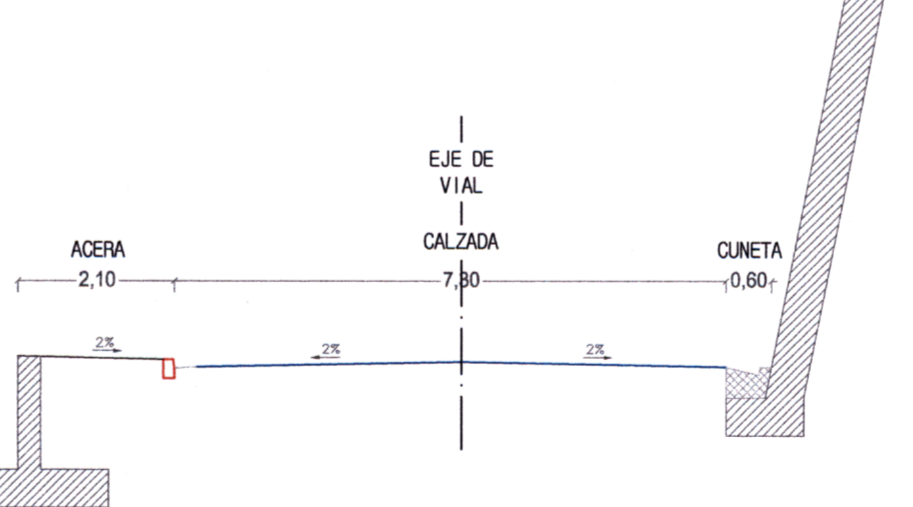


SECCIÓN F-F'
 SECCIÓN TIPO VIAL DE ACCESO TERRAPLEN-TERRAPLEN
 E: 1/100

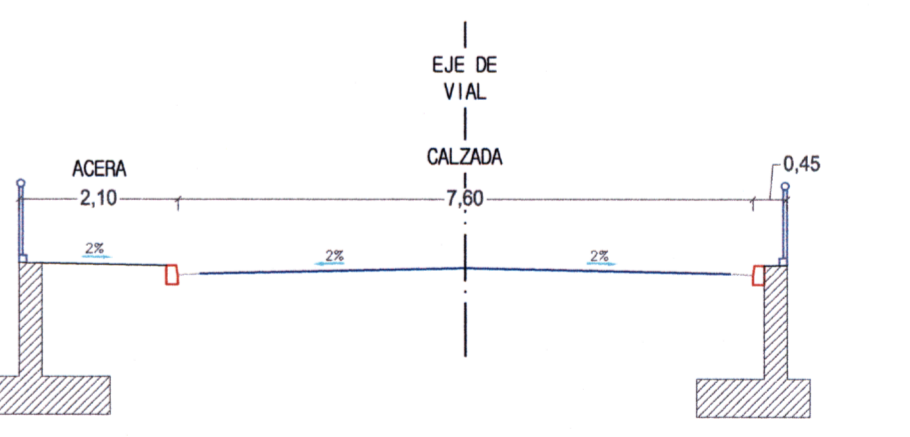

SECCIÓN G-G'
 SECCIÓN TIPO VIAL DE ACCESO DESMONTE-DESMONTE
 E: 1/100

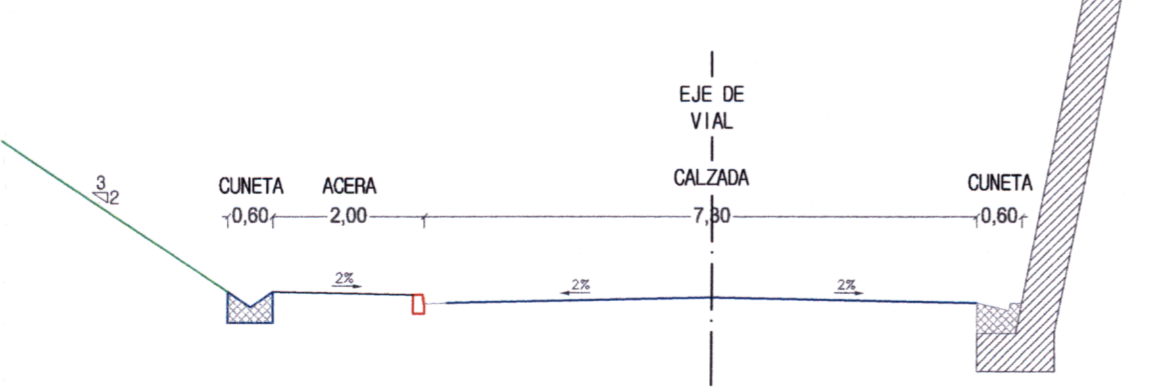

SECCIÓN H-H'
 SECCIÓN TIPO CAMINO DE ACCESO
 E: 1/100

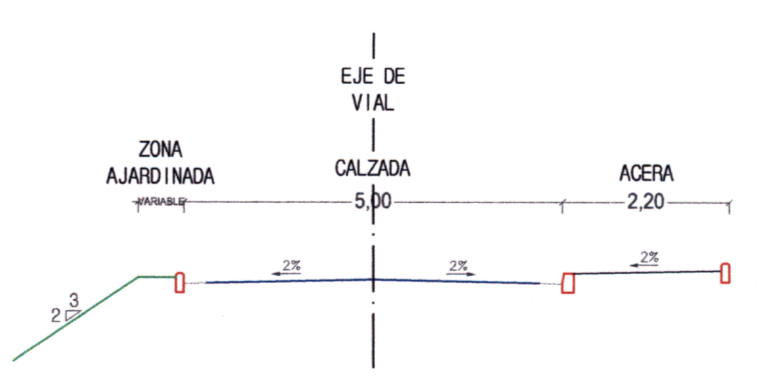

Gipuzkoako Foru Aldundia
 Diputación Foral de Gipuzkoa
 2017 AZO: 09
 BEHIN BETIKO ONARPENA
 APROBACIÓN DEFINITIVA

Donostia / San Sebastián, 2017 AZO: 21
 Sin Fido: Segundo Díez Molinero
 Mugikortasuneko eta Lurralde Antolaketako Depta.
 Depto. de Movilidad y Ordenación del Territorio

ORMAIZTEGIKO UDALA
 2015 URR. 22
 SARRERA
 IRTEERA